

ROMÂNIA
JUDEȚUL GALAȚI
MUNICIPIUL GALAȚI
CONSILIUL LOCAL

PROIECT DE HOTĂRÂRE nr.
din _____ 2021

privind aprobarea atribuirii denumirii **Străzii Orhideelor** unui drum de exploatare

Inițiator: Primarul municipiului Galați, Ionuț Florin Pucleanu;

Numărul și data depunerii proiectului de hotărâre:

Consiliul local al municipiului Galați, întrunit în ședință în data de

Având în vedere referatul de aprobare nr...../..... al inițiatorului - Primarul municipiului Galați, Ionuț Florin Pucleanu;

Având în vedere raportul de specialitate nr. / al Instituției Arhitect Șef;

Având în vedere avizul Comisiei de urbanism și amenajarea teritoriului, lucrări publice, ecologie și protecția mediului înconjurător;

Având în vedere avizul Comisiei pentru activități științifice, învățământ, sănătate, culte, cultură, tineret, asistență socială, sport și agrement;

Ținând seama de Avizul nr. / al Comisiei de atribuire de denumiri a județului Galați;

Având în vedere prevederile art. 2 lit. d) și art. 3, alin. (1) din Ordonanța Guvernului nr. 63/2002 privind atribuirea sau schimbarea de denumiri, cu modificările și completările ulterioare;

Având în vedere prevederile Hotărârii Consiliului Local nr. 119 din 29.04.2010 privind aprobarea Regulamentului de Nomenclatură stradală pentru municipiul Galați;

Având în vedere dispozițiile art. 129, alin. (2), lit c), alin. (6), lit. d) din OUG 57/2019 privind Codul Administrativ, cu modificările și completările ulterioare;

În temeiul art. 139, alin. (3), lit. "e" din Ordonanța de Urgență a Guvernului nr. 57/2019 privind Codul Administrativ, cu modificările și completările ulterioare,

H O T Ă R Ă Ș T E:

Art.1 - Se aprobă atribuirea denumirii **Străzii Orhideelor** unui drum de exploatare care aparține domeniului public al municipiului Galați, având limitele între Strada Sulfinei și Strada Privighetoarei, evidențiat în anexa care face parte din prezenta hotărâre.

Art. 2 - Primarul municipiului Galați se împuternicește cu ducerea la îndeplinire a prevederilor acestei hotărâri.

Art. 3 - Secretarul General al municipiului Galați va asigura transmiterea și publicitatea prezentei hotărâri.

Președinte de ședință,

Contrasemnează,
Secretarul General al municipiului Galați,
Radu Octavian Kovacs

RAPORT DE SPECIALITATE
NR. / 2021

Urmare a dezvoltării locale și dinamicii urbane a unității administrativ teritoriale a municipiului Galați, a solicitării doamnei Săvescu Anca Nicoleta privind atribuirea numărului poștal în corelare cu accesul auto și pietonal solicitat prin certificatul de urbanism nr. 551/23.04.2021, pentru imobilul înscris în cartea funciară 124222 care are acces la o arteră nedenumită, este necesară atribuirea denumirii arterei de circulație.

Prin adresa nr. 157957/10.08.2021, Biroul Cadastru din cadrul Direcției Patrimoniu ne-a comunicat faptul că terenul aferent De 188 aflat între Strada Sulfinei și Strada Privighetoarei aparține domeniului public al municipiului Galați, fiind drum de exploatare conform F - ului cadastral, iar prin adresa 157957/02.08.2021 ne-a înaintat planul topografic al terenului aferent De 188 în vederea atribuirii denumirii.

Din analiza efectuată în cadrul Instituției Arhitect Șef s-a constatat faptul că drumul de exploatare este situat în zona în care avem străzi cu nume de plante - Strada Sulfinei, Strada Zambilelor, Strada Tufănelelor și nume de păsări - Strada Graurului, Strada Privighetoarei.

În conformitate cu OUG nr. 57/2019 privind Codul administrativ, O.G. nr. 63/2002, privind atribuirea sau schimbarea de denumiri și HCL 119 din 29.04.2010 privind aprobarea Regulamentului de Nomenclatură stradală pentru municipiul Galați, consiliile locale, prin hotărâre, atribuie sau schimbă denumiri pentru parcuri, piețe, cartiere, străzi și orice obiective de interes public local.

Conform art. 2 lit. d) și art. 3, alin. (1) din O.G. nr. 63/2002 privind atribuirea sau schimbarea de denumiri, actualizată, proiectul de hotărâre analizat și avizat favorabil de Comisia de atribuire denumire a județului Galați, va putea fi adoptat de Consiliul Local al municipiului Galați.

Urmare a celor expuse, propunem atribuirea denumirii:

Strada Orhideelor

drumului de exploatare care aparține domeniului public al municipiului Galați, având limitele între Strada Sulfinei și Strada Privighetoarei, evidențiat în planul anexat.

Ținând cont de precizările de mai sus, considerăm necesar ca în conformitate cu prevederile Legii nr. 52/2003 privind transparența decizională în administrația publică, republicată, să fie adus la cunoștința publică, în vederea dezbaterii, proiectul de act normativ privind atribuirea denumirii unui drum de acces din municipiul Galați.

Temei legal:

- Art. 2, lit. d), din Ordonanța Guvernului nr. 63 din 29.08.2002 privind atribuirea sau schimbarea de denumiri, cu modificările și completările ulterioare;
- Hotărârea nr. 119 din 29.04.2010 privind aprobarea Regulamentului de Nomenclatură stradală pentru municipiul Galați;
- Art. 129, alin. (2), lit. c), alin. (6), lit d) și art. 139, alin. (1) din OUG nr. 57 din 03.07.2019 privind Codul administrativ;
- Art. 3, lit. e), art. 7 alin (2), din Legea nr. 52 din 21.01.2003 privind transparența decizională în administrația publică, republicată.

Arhitect Șef,
Dr. Arh. Dragoș Horia Buhociu

Șef Birou Planificare Urbană
Ing. Adriana Blaga

Avizat juridic,
C.J. Nedelcu Mihail

Comp. Nomenclatură Urbană,
Lăpușneanu Carmen

Referat de aprobare
NR. /

privind: atribuirea denumirii **Strada Orhideelor** unui drum de exploatare


Urmare a dezvoltării locale și dinamicii urbane a unității administrativ teritoriale a municipiului Galați, a solicitării privind atribuirea numărului poștal în corelare cu accesul auto și pietonal solicitat prin certificatul de urbanism nr. 551/23.04.2021, pentru imobilul înscris în cartea funciară nr. 124222 care are acces la o arteră de circulație nedenumită, este necesară atribuirea unei denumiri.

Terenul aferent De 188 aflat între Strada Sulfinei și Strada Privighetoarei aparține domeniului public al municipiului Galați, fiind drum de exploatare conform adresei nr. 157957/10.08.2021 a Biroului Cadastru din cadru Direcției Patrimoniu.

În conformitate cu OUG nr. 57/2019 privind Codul administrativ, O.G. nr. 63/2002, privind atribuirea sau schimbarea de denumiri și HCL 119 din 29.04.2010 privind aprobarea Regulamentului de Nomenclatură stradală pentru municipiul Galați, consiliile locale, prin hotărâre, atribuie sau schimbă denumiri pentru parcuri, piețe, cartiere, străzi și orice obiective de interes public local.

Urmare a celor expuse, propunem spre aprobarea Consiliului Local al municipiului Galați atribuirea denumirii **Strada Orhideelor** unui drum de exploatare care începe din Strada Sulfinei și se termină în Strada Privighetoarei.

PRIMAR,
IONUȚ FLORIN PUCHEANU

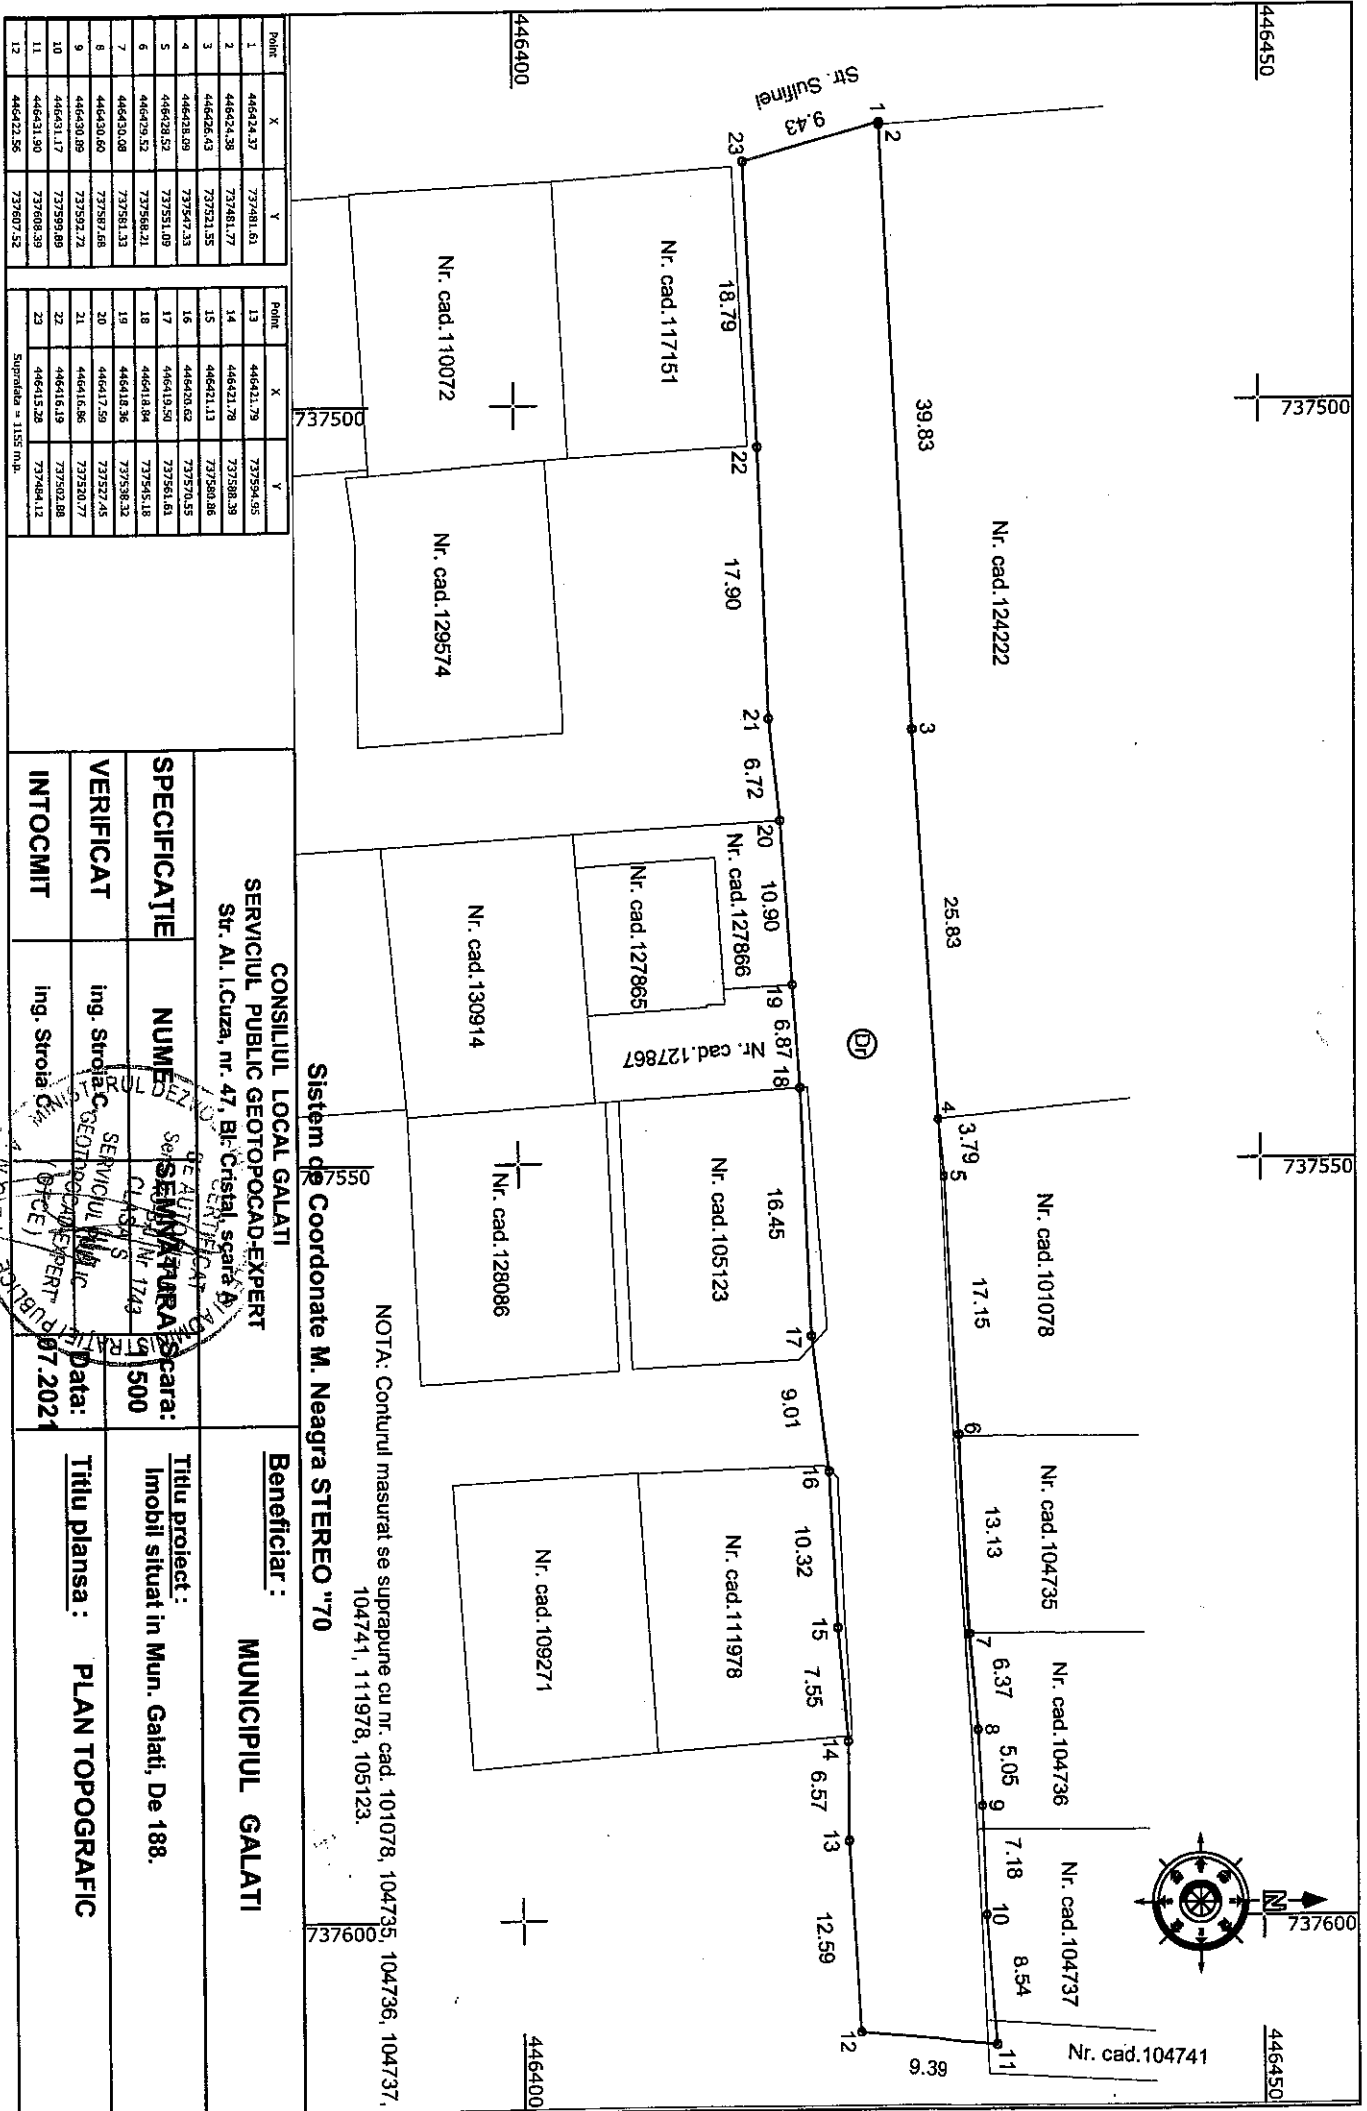

Point	X	Y
1	446424.37	737481.61
2	446424.38	737481.77
3	446426.43	737521.55
4	446428.08	737547.23
5	446428.52	737551.09
6	446429.52	737568.21
7	446430.08	737581.23
8	446430.60	737587.68
9	446430.88	737592.72
10	446431.17	737599.88
11	446431.50	737608.38
12	446422.56	737607.52

Point	X	Y
13	44641.79	737594.95
14	446421.78	737588.38
15	446421.13	737580.36
16	446420.62	737570.55
17	446419.50	737561.81
18	446418.84	737545.18
19	446418.36	737528.32
20	446417.59	737527.45
21	446416.86	737520.77
22	446416.19	737512.88
23	446415.28	737484.12

Point	X	Y
24	446415.28	737484.12

CONSILIUL LOCAL GALATI
SERVICIUL PUBLIC GEOTOPOGRAFIC-EXPERT
 Str. Al. I. Cuza, nr. 47, Bl. Cristal, scara B

SPECIFICATIE
 NUME: **SERVICIUL PUBLIC GEOTOPOGRAFIC-EXPERT**
 CLASIFICARE: **CLASA 1**
 SCARA: **1:500**

VERIFICAT
 Ing. Stroia C. SERVICIUL PUBLIC GEOTOPOGRAFIC-EXPERT

INTOCMIT
 Ing. Stroia C. SERVICIUL PUBLIC GEOTOPOGRAFIC-EXPERT

DATA: **07.2021**


Beneficiar:
MUNICIPIUL GALATI

Titlu proiect:
 Imobil situat in Mun. Galati, De 188.

Titlu plansa:
PLAN TOPOGRAFIC

Sistem de Coordonate M. Neagra STEREO "70

NOTA: Conturul masurat se suprapune cu nr. cad. 101078, 104735, 104736, 104737, 104741, 111978, 105123.

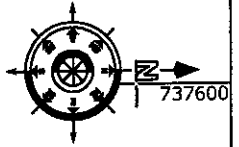



450

448

446 448 A 446 B 448 C

444 C

444 B

442

0.440