

Nr. 42158 / 10.05.2018

CLARIFICARE NR. 1

Referitor la anunțul privind achiziția publică având ca obiect atribuirea contractului *Montaj sistem de irigații automatizat*, vă transmitem răspunsul la solicitările de clarificări formulate:

Întrebări:

Vă solicităm să ne puneți la dispoziție schițele și suprafețele pentru aceste zone :

- Rondou Micro 19 „Ceas”, (amplasat la intersecția Str. Oțelarilor și B-dul Galați)
- Triunghiul aferent rondoului amplasat pe B-dul Galați
- Spațiul aferent rondoului , amplasat pe Str. Oțelarilor (către Str. Stadionului).


Răspunsuri:

1. Atașăm schița pentru Rondou Micro 19 ”Ceas”;
2. Pentru triunghiul aferent rondoului amplasat pe B-dul Galați și spațiul aferent rondoului amplasat pe Str. Oțelarilor (către Str. Stadionului), trebuie respectată cerința punctului 2 din Caietul de Sarcini „Ofertantul va realiza și ridicarea topo pentru triunghiul existent pe B-dul Galați și spațiul .....

Autoritatea contractantă a luat decizia de prelungi termenul de depunere a ofertelor până în data de 16.05.2018 ora 12:00.

Întocmit,  
Adriana Baldovin  
1 ex./10.05.2018



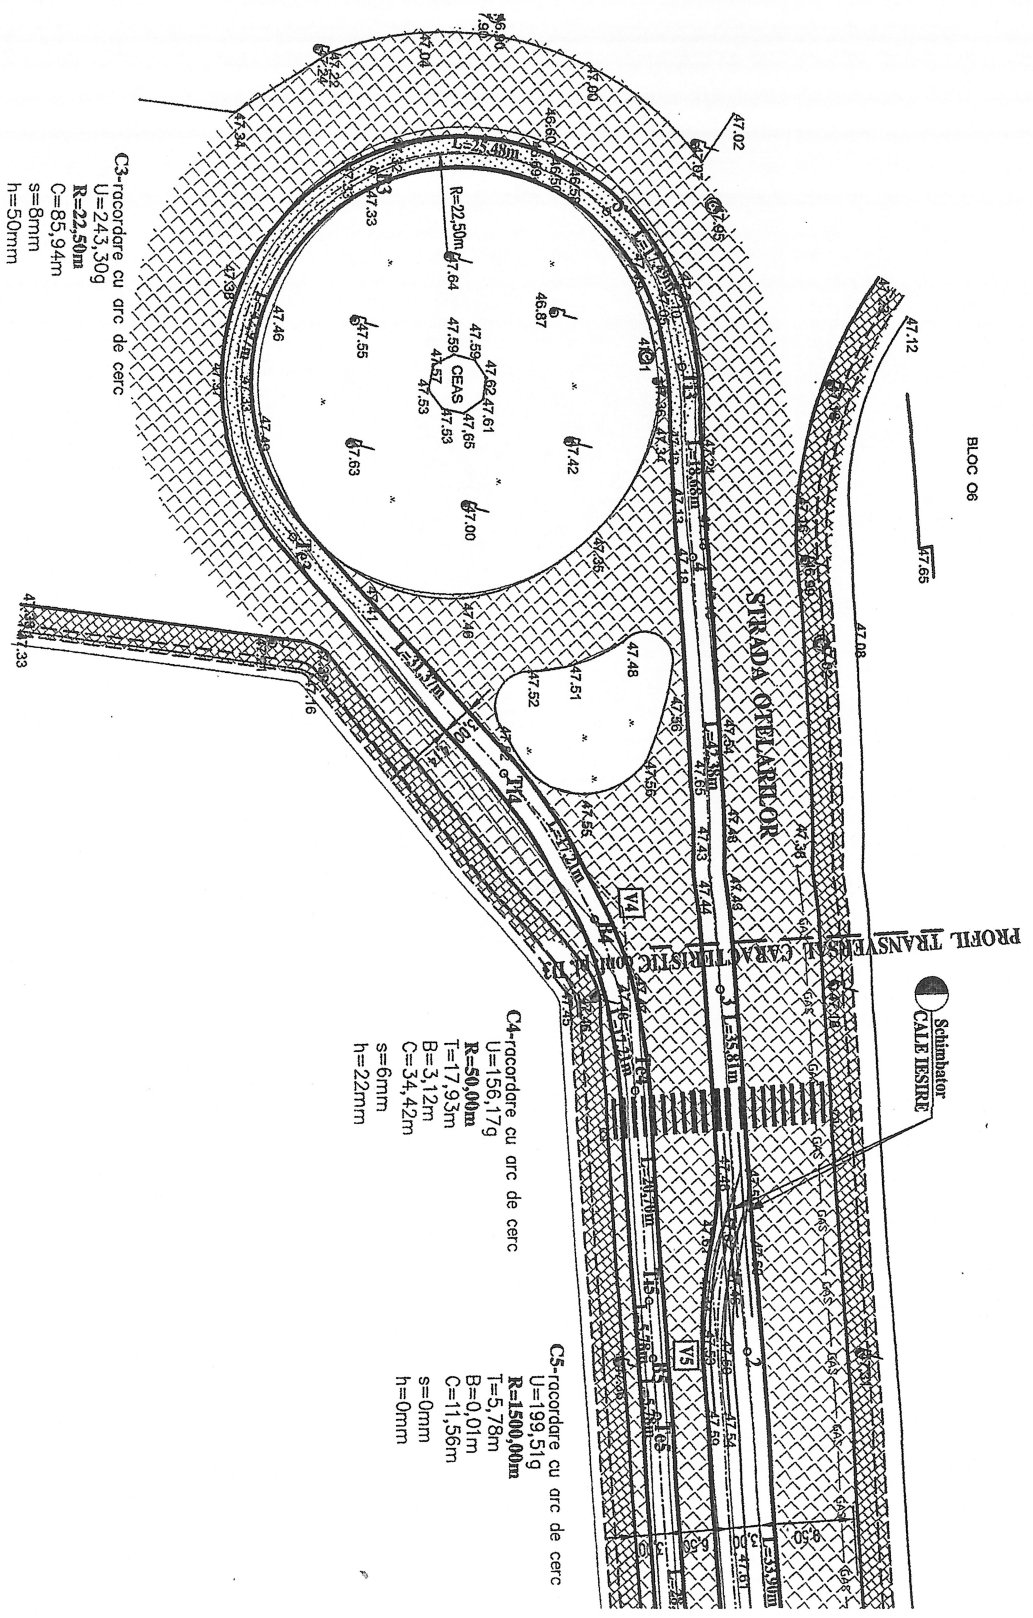

BLOC 06

C3--recordare cu arc de cerc  
 U=243,30g  
 R=22,50m  
 C=85,94m  
 s=8mm  
 h=50mm

C4--recordare cu arc de cerc  
 U=156,17g  
 R=50,00m  
 T=17,93m  
 B=3,12m  
 C=34,42m  
 s=6mm  
 h=22mm

C5--recordare cu arc de cerc  
 U=199,51g  
 R=1500,00m  
 T=5,78m  
 B=0,01m  
 C=11,56m  
 s=0mm  
 h=0mm