
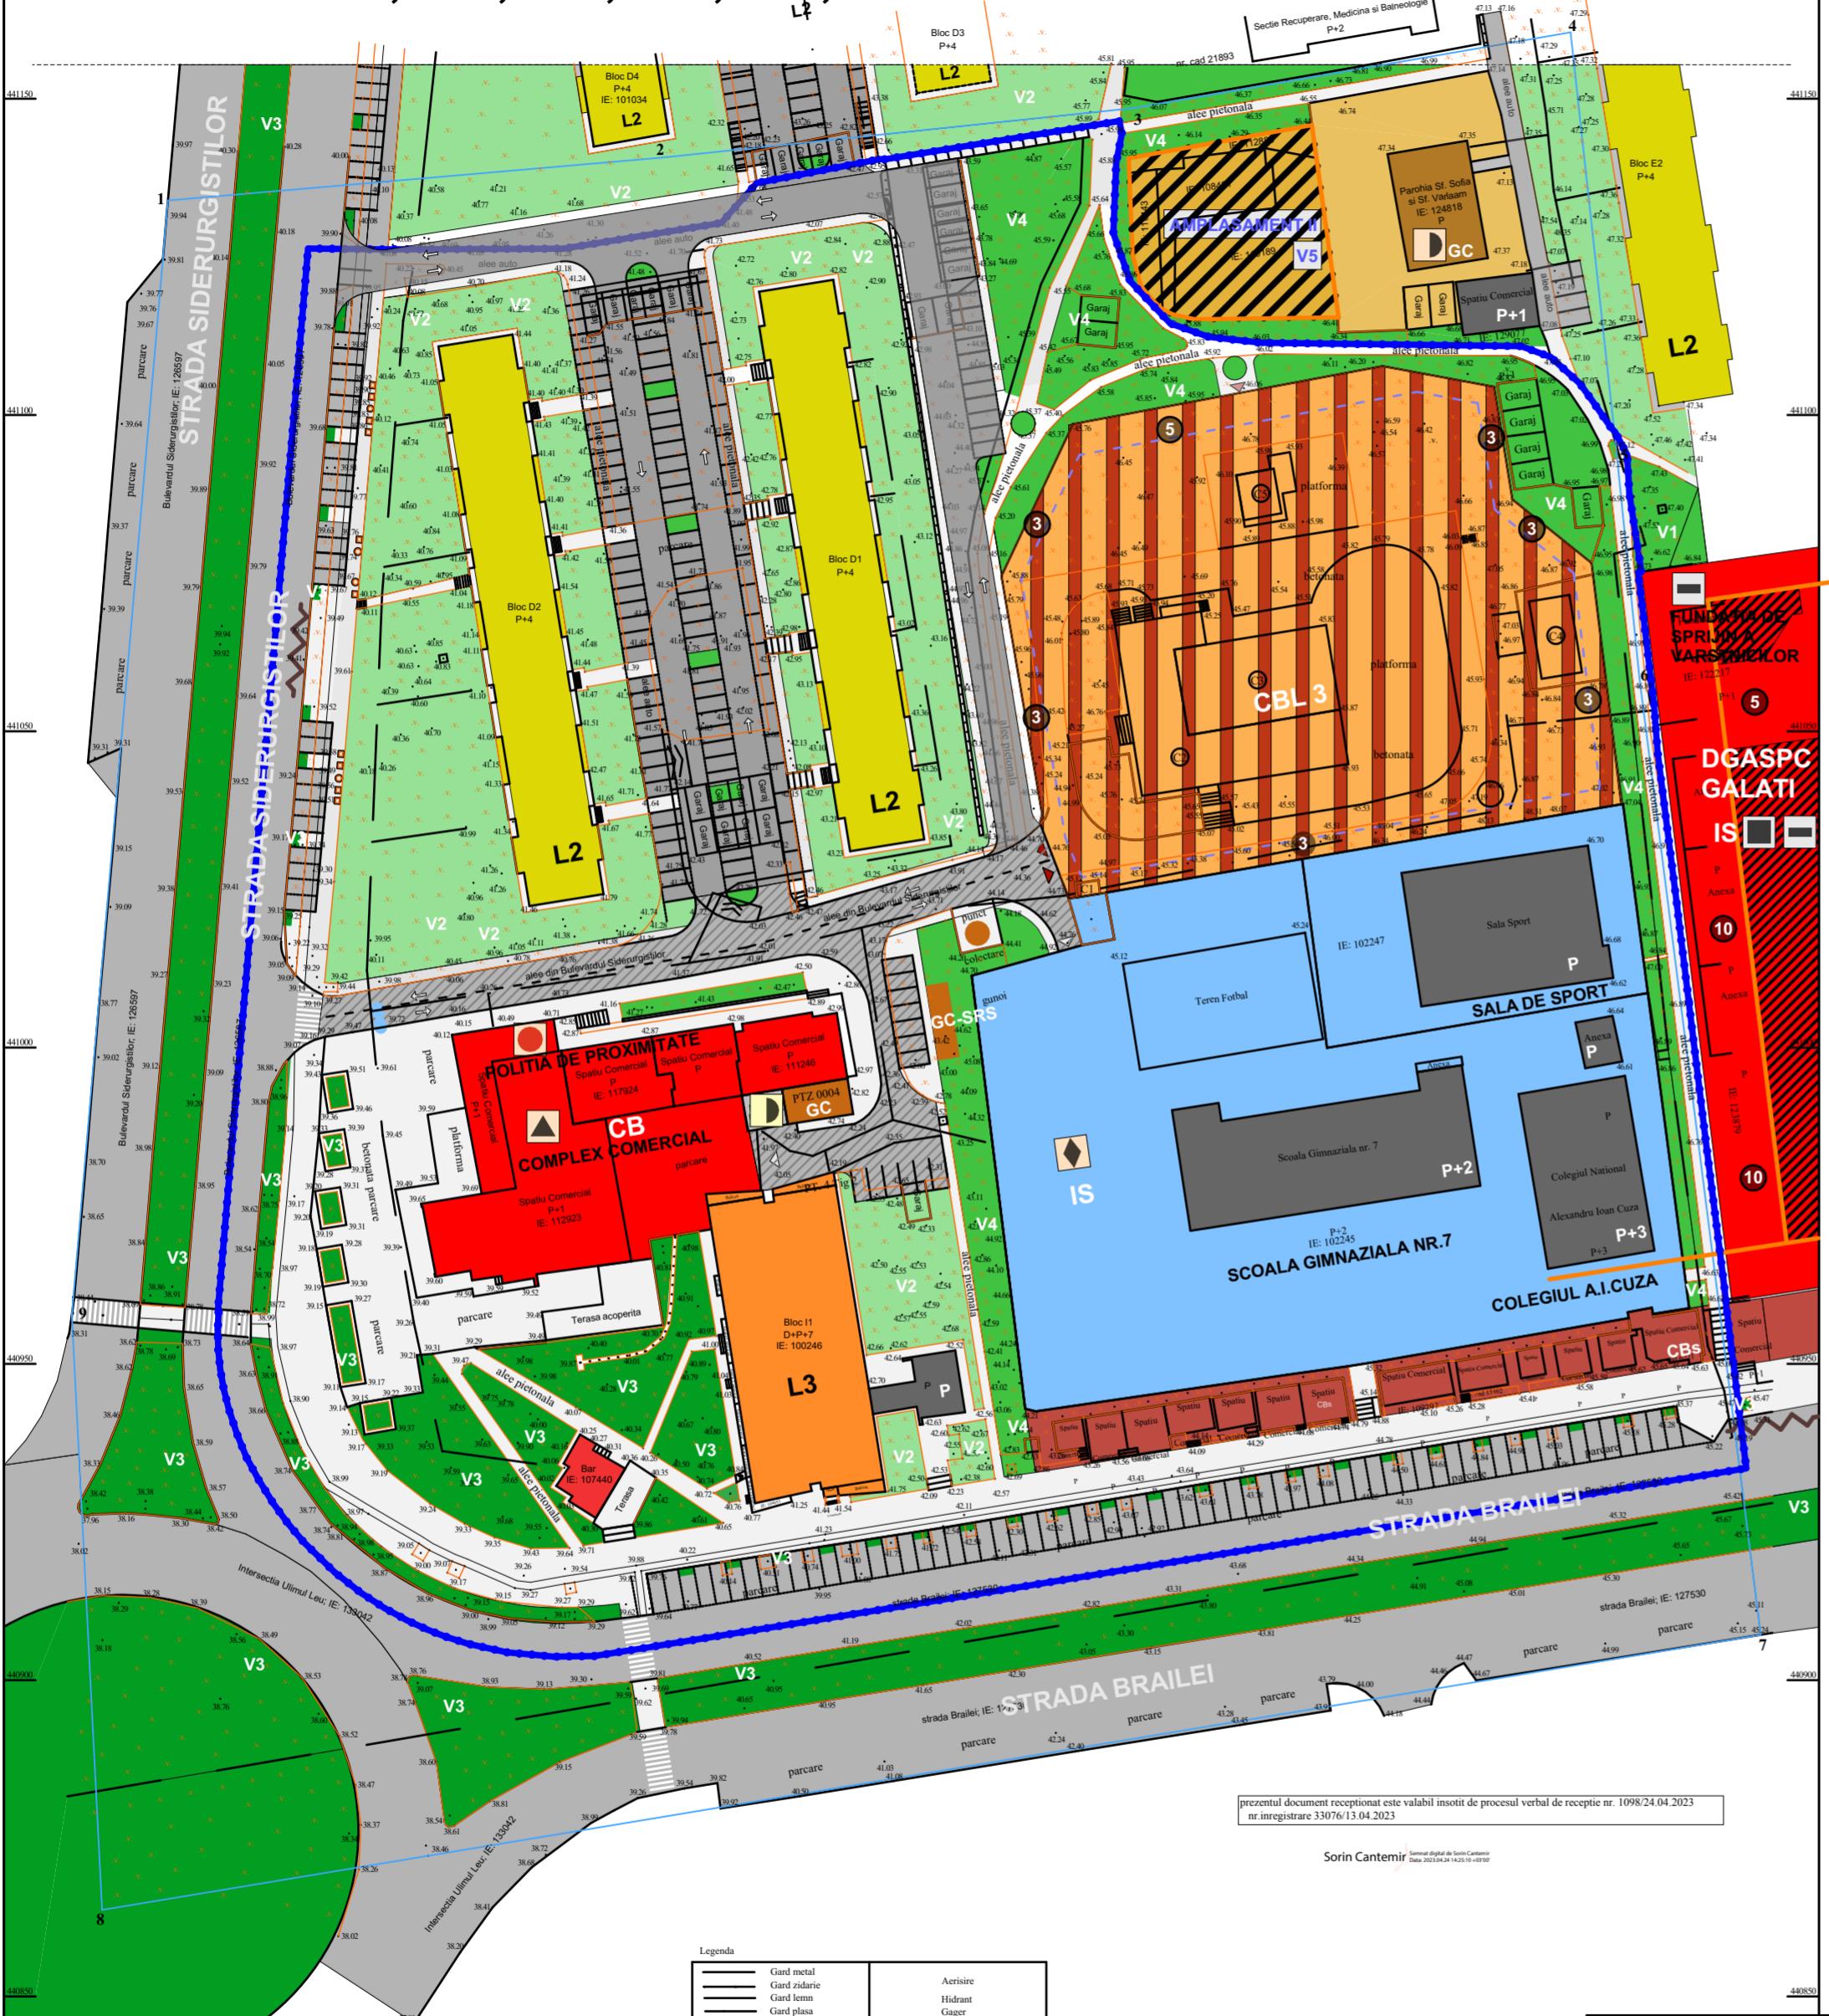


P.U.Z. CONSTRUIRE LOCUINTE COLECTIVE CU DOTARI AFERENTE SI DESFINTARE CORP C1,C2,C3,C4,C5, GENERAT DE IMOBILUL DIN MUN. GALATI, BV. SIDERURGISTILOR NR.6A

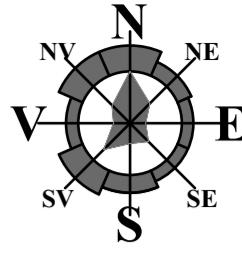

LUNGU
GHEORGHE

Atelier 3D
Proiectare Constructii Design

SISTEM DE PROIECTIE STEREO 1970
PLAN DE REFERINTA MAREA NEAGRA 1970
Sectiunea 1:100000
Scara 1:100000
P.E.A. Lungu Gheorghe
Certificat de Autorizare
Proprietar (Beneficiar)

VERIFICATORI
EXPERT
Zona Studiu (Zonă planificată 1-9) - 64226 m²
Reasonabilitate 100%
Data: 2023.04.15 09:22:57 10300

SPECIFICATIE
NUME
SEMNATURA
PROIECTAT
DESENAT

Scara:
1:1000
1:500
P.U.Z.-rev3

Data:
IAN. 2024

Titlu proiect: P.U.Z. CONSTRUIRE LOCUINTE COLECTIVE CU DOTARI AFERENTE SI DESFINTARE CORP C1,C2,C3,C4,C5, GENERAT DE IMOBILUL DIN MUN. GALATI, BLV. SIDERURGISTILOR NR.6A
Faza:
P.U.Z.-rev3

Titlu plana:
REGLEMENTARI URBANISTICE - ZONIFICARE
Plansa nr.
A 2 rev3

LIMITE

LIMITA PUZ

LIMITA PARCELA CARE A GENERAT PUZ

DESTINATIILE TERENURILOR

L2 - LOCIUNE COLECTIVA IN CLADIRI CU INALTIME MEDIE (P+3-4, 4N - 5N), H max cornisa <= 18 m

L3 - LOCIUNE COLECTIVA IN CLADIRI CU INALTIME MARE (P+5-10, 6N - 11N), H max cornisa <= 35 m

CB - COMERT SI SERVICII DE INTERES GENERAL EXCLUSIV LOCIURE

CBL3 - SUBZONA DE TIP CENTRAL CU FUNCȚIUNE DOMINANTĂ LOCIURE COLECTIVA, INCLUSIV DOTARI AFERENTE

CBS - FUNCȚIUNI COMERCIALE SI DE SERVICII, IN CLADIRI EXISTENTE CU INALTIME MICA, SUNT PERMISE LUCRARI DE MODERNIZARE PE BAZA UNUI STUDIU DE IMAGINE URBANA IN VEDEREA ASIGURARII UNIEI IMAGINI UNITARE A FRONTELUI CATRE STR. BRAILEI

IS - ADMINISTRATIE, INSTITUTII SI SERVICII DE INTERES PUBLIC

IS - INVATAMANT

GC - GOSPODARIE COMUNALA SI ECHIPARE TEHNICO-EDILITARA

SEMNE CONVENTIONALE

ADMINISTRATIE PUBLICA

POLITIE

DOTARI COMERCIALE MAJORE

INVATAMANT (GRADINITE, SCOLI GENERALE, LICEEE)

AASISTENTA SOCIALA

DOTARI TEHNICO-EDILITARE

V2 - SUBZONA SPATIILOR VERZI AFERENTĂ LOCUINTELOR DE TIP CONDOMINIU

V3 - SUBZONA FASILOR PLATATE IN LUNGUL MARILOR BULEVARDE (CAI DE CIRC. PRINCIPALE, PLANTATII CU ROL ESTETIC SI DE AMELIORARE A CLIMATULUI SI A CALITATII AERULUI)

V4 - SUBZONA FASILOR PLATATE IN LUNGUL CAILOU DE CIRCULATIE - PLANTATII CU ROL ESTETIC SI DE AMELIORARE A CLIMATULUI SI A CALITATII AERULUI)

AMPLASAMENTE PLATOFME PENTRU COLECTAREA DESURILOR MENAJERE

CAI DE COMUNICATIE / STATIONAREA VEHICULELOR DE TRANSPORT IN COMUN

CIRCULATII CAROSABILE SI PARCAJE

CIRCULATII CAROSABILE EXISTENTE PROPUSE PENTRU MODERNIZARE

CIRCULATII CAROSABILE SI PARCAJE PROPUSE

CIRCULATII PIETONALE

TRECERI DE PIETONI - EXISTENTE / PROPUSE

STATII DE TRANSPORT IN COMUN

ACCESE CAROSABILE LA INSTITUTII, SERVICII SI ECHIPAMENTE PUBLICE

ALINIERI PROPUSE

RETRAGERI FATADE LATERALE / DE SPATE SAU FATADE ALTE CLADIRI

RETRAGERI FATADE PARCELOR

BILANȚ TERRITORIAL - EXISTENT SI PROPUȘ

ZONIFICARE FUNCTIONALA	SUPRAFATA (mp)	PROCENT %	SUPRAFATA (mp)	PROCENT %
C - ZONĂ DE TIP CENTRAL CU FUNCȚIUNI COMPLEXE	2805	5.99	9086	19.41
CB - Subzona de tip central cu functiuni complexe - in afara perimetru Zonei Centrale - EXCLUSIV LOCIURE	1863	3.98	1863	3.98
CBS - Subzona cu functiuni comerciale si de servicii cu cladiri de inaltime mica	942	2.01	942	2.01
CBL3 - Subzona de tip central cu functiuni dominante LOCIURE,inclusiv dotari aferente	0	0.00	6281	13.42
IS - ZONĂ DE INSTITUȚII SI SERVICII PUBLICE	8291	17.71	8291	17.71
L - ZONĂ DE LOCUIT	3362	7.18	3362	7.18
L2 - Locuire colectiva existenta (constituita) de tip urban in cladiri cu inaltime medie (P+3-4, 4N-5N), Hmax. cornisa <=18m	2250	4.81	2250	4.81
L3 - Locuire colectiva in cladiri cu inaltime mare (P+4-10, 11N), Hmax cornisa=35m.	1112	2.37	1112	2.37
GC - ZONA PENTRU GOSPODARIE COMUNALA SI ECHIPARE TEHNICO-EDILITARA	6421	13.72	240	0.51
CIRCULATII PIETONALE, CAROSABILE, PARCAJE SI GARAJE	12538	26.80	14392	30.75
V - ZONA SPAȚIILOR PLANTATE PUBLICE	13387	28.60	11433	24.43
V2 - Subzona spatilor verzi aferente locuintelor de tip condominiu	6506	13.90	6387	13.65
V3 - Subzona fasilor plantate in lungul marilor bulevarde (cai de circulatie principale) - plantatii cu rol estetic si de ameliorare	2297	4.91	2297	4.91
V4 - Subzona fasilor plantate in lungul calor de circulatie - plantatii cu rol estetic si de ameliorare a climatului si calitatii aerului	4584	9.79	2749	5.87
TOTAL TERRITORIU PUZ	46804	100.00	46804	100.00

INDICATORI URBANISTICI

ZONIFICARE FUNCTIONALA	P.O.T. max	C.U.T. max
C - ZONĂ DE TIP CENTRAL CU FUNCȚIUNI COMPLEXE		
CB - Subzona de tip central cu functiuni complexe - in afara perimetru Zonei Centrale - EXCLUSIV LOCIURE	80%	2.20 P+1+M(etretas)
		3.10 P+2+M(etretas)
		4.00 >P+2+M(etretas)
CBS - Subzona cu functiuni comerciale si de servicii cu cladiri de inaltime mica	100%	1.00
CBL3 - Subzona de tip central cu functiuni complexe - in afara perimetru Zonei Centrale - INCLUSIV LOCIURE	80%	4.80
IS - ZONĂ DE INSTITUȚII SI SERVICII PUBLICE	60%	2.00
L - ZONĂ DE LOCUIT		
L2 - Locuire colectiva existenta (constituita) de tip urban in cladiri cu inaltime medie (P+3-4, 4N-5N), Hmax. cornisa <=18m	cf. pr. initial	cf. pr. nu sunt permise densificari
L3 - Locuire colectiva in cladiri cu inaltime mare (P+4-10, 11N), Hmax cornisa=35m.	cf. pr. initial	cf. pr. nu sunt permise densificari
GC - ZONA PENTRU GOSPODARIE COMUNALA SI ECHIPARE TEHNICO-EDILITARA	cf. studii spec norme, legisl	cf. studii spec norme, legisl
V - ZONA SPAȚIILOR PLANTATE PUBLICE	85%	nu e cazul
V2 - Subzona spatilor verzi aferente locuintelor de tip condominiu	50%	nu e cazul
V3 - Subzona fasilor plantate in lungul marilor bulevarde (cai de circulatie principale) - plantatii cu rol estetic si de ameliorare	95%	nu e cazul
V4 - Subzona fasilor plantate in lungul calor de circulatie - plantatii cu rol estetic si de ameliorare a climatului si calitatii aerului		

REGIM DE INALTIME

ZONIFICARE FUNCTIONALA			
C - Z TIP CENTRAL CU FUNC COMPL			
CB - Subzona de tip central cu fundiuni complexe - in afara perimetru Zonei Centrale - EXCLUSIV LOCIURE	Parcela deschid(m)	Regimul de const/ inaltime max la corila insurit(150mp)	izolat(250mp)
	10-12 m	P+2+M(etret)- 12m	P+1+M(etret)- 9m
	12-15 m	P+4+M(etret)- 18 m	P+2+M(etret)- 12m
	15-18 m	P+4+M(etret)- 18 m	P+1+M(etret)- 12m
	18-21 m	P+4+M(etret)- 18m	P+3+M(etret)- 15m
	peste 21 m		P+4+M(etret)- 18m
CBS - Subz func comerc si de servicii cu cladiri de inaltime mica			3m
CBL3 - Subz tip centru func compl - in af perim Zon Centr - INCLUSIV LOCIURE			P+5 - P+10, 6N - 11N, H max la cornisa = 35 m
IS - ZONĂ DE INSTITUȚII SI SERV.PUBL			H max=20 m
L - ZONĂ DE LOCUIT			Se menite situatia existenta
L2 - Locuire colectiva existenta in cladir cu inaltime med (P+3-4, 4N-5N), Hmax. cornisa <=18m			Se menite situatia existenta
L3 - Locuire colectiva exist in clad cu inal mare (P+4 - P+10, 11N), Hmax cornisa=35,0m.			Se menite situatia existenta
GC - ZONA PT GOSPODARIE COMUNALA SI ECHIPARE TEHNICO-EDILITARA			H max = 6 m
V - ZONA SPAȚIILOR PLANTATE PUBLICE			Amplasarea construcilor, instalatilor si amenajariilor se face conform documentatiilor de specialitate inblocare , a specificatilor tehnice si cu respectarea legislatei in vigoare.
V2 - Subzona spatilor verzi aferente locuintelor de tip condominiu			
V3 - Subzona fasilor plantate in lungul marilor bulevarde - plantatii cu rol estetic si de ameliorare			
V4 - Subzona fasilor plantate in lungul calor de circulatie - plantatii cu rol estetic si de amel a climat si calitatii aerului			