


PLAN URBANISTIC ZONAL

PLAN S 03.01 - ZONIFICARE FUNCȚIONALĂ PROPUȘA - DETALIEREA SUBZONELOR

JUDEȚUL GALAȚI, MUNICIPIUL GALAȚI, BULEVARDUL GEORGE COȘBUC NR. 254, 256, 260

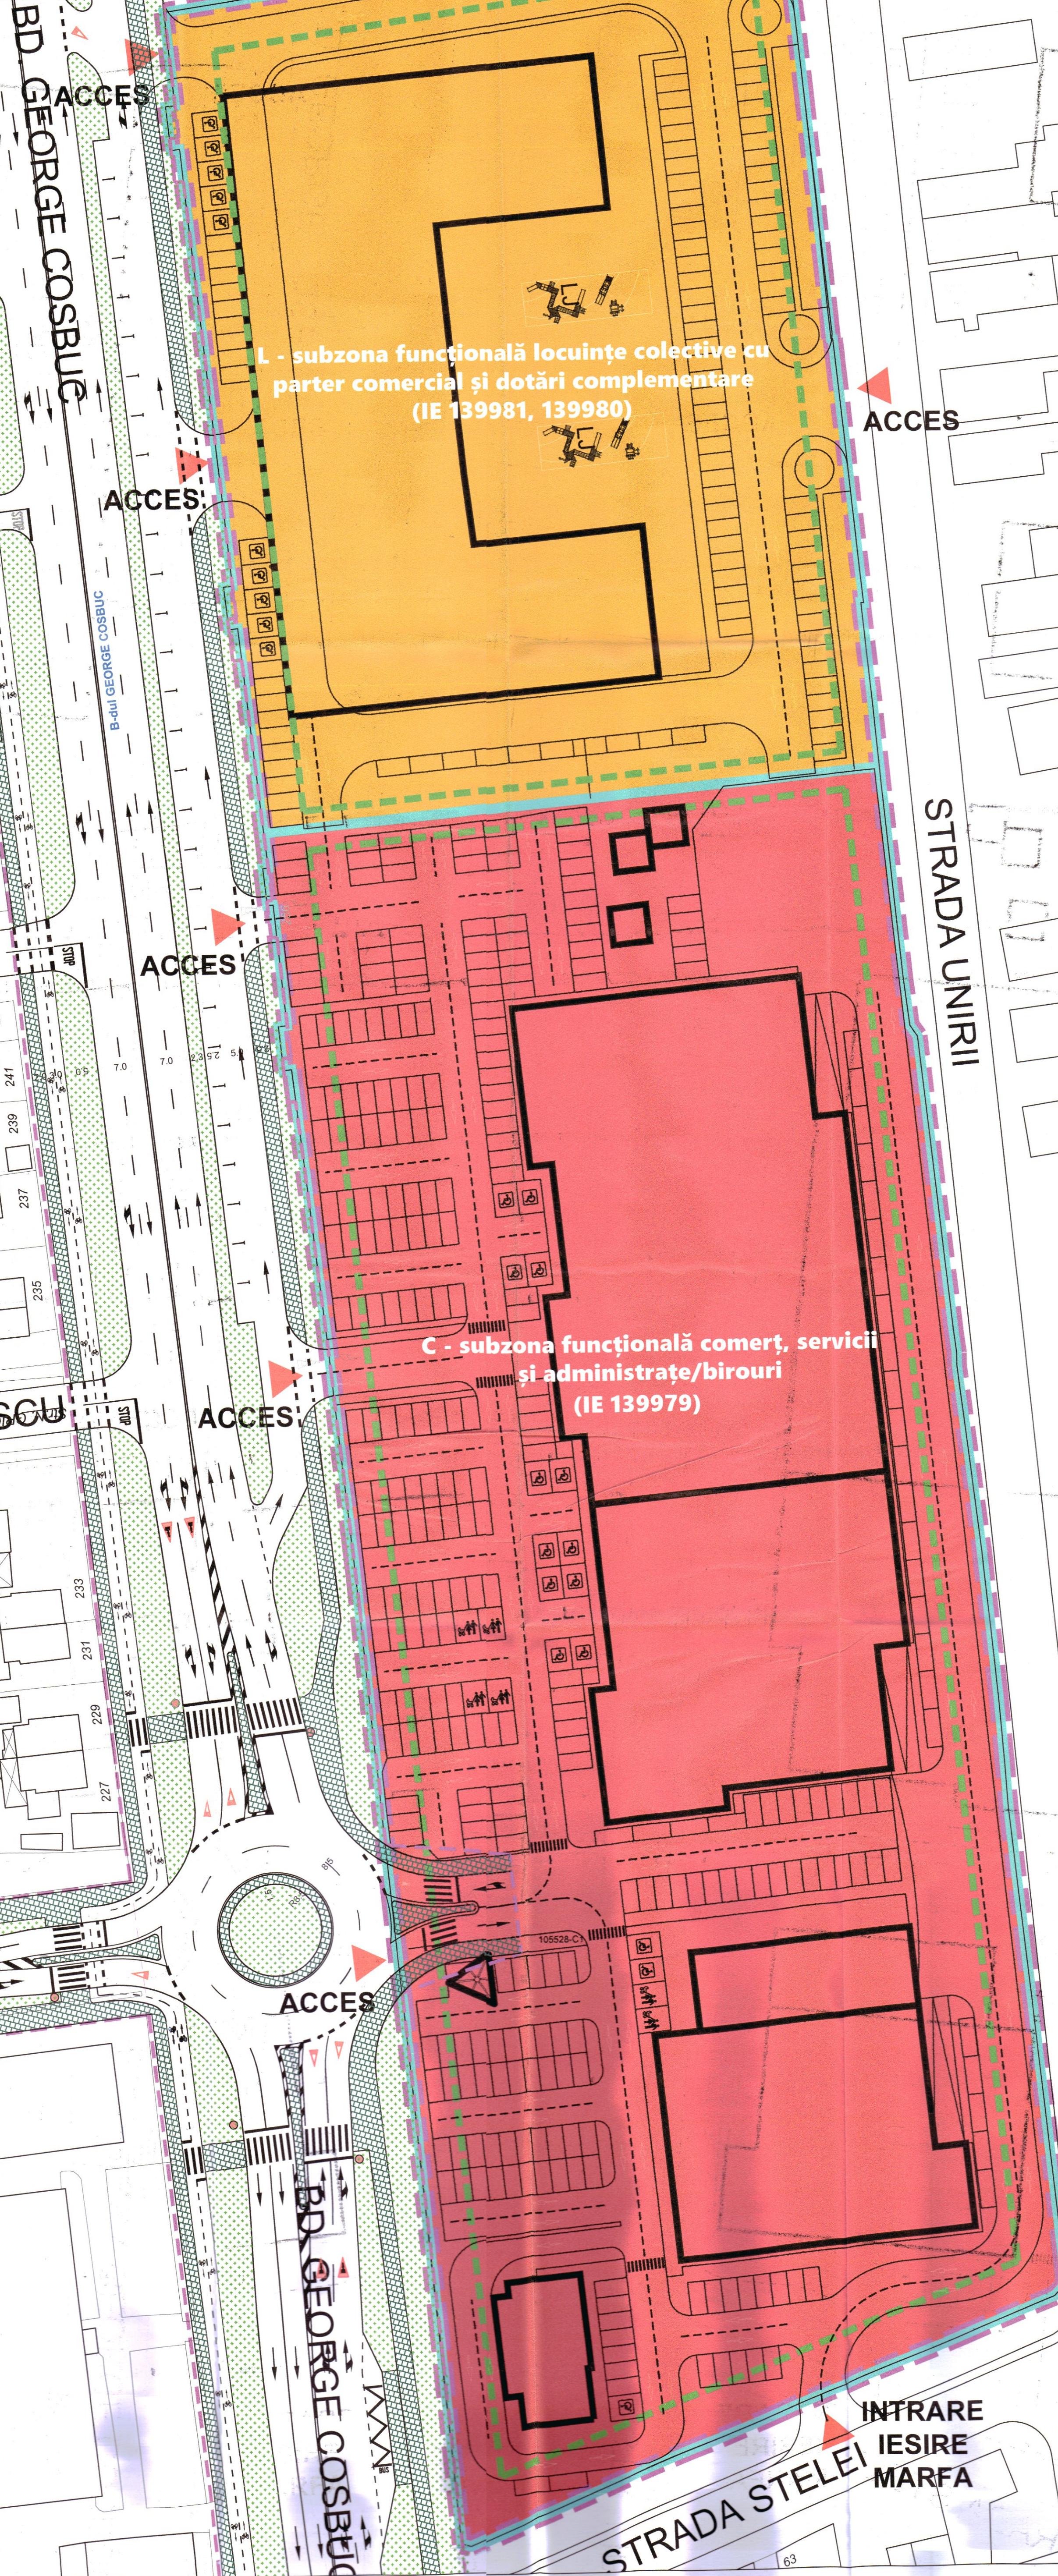

ACCES

LEGENDĂ

LIMITE

Limita terenurilor care au generat PUZ

ZONIFICARE FUNCȚIONALĂ PROPUȘĂ

Delimitarea subzonelor funcționale „L” și „C”

L - subzona funcțională locuințe colective cu parter comercial și dotări complementare

S - subzona funcțională comerț, servicii și administrație/birouri

REGLEMENTĂRI URBANISTICE PROPUSE

Retrageri minime propuse

Edificabil propus

Accesuri propuse

BILANȚ GENERAL

U.T.R. 8	ZONA LOUCRE		ZONA COMERCIALA	
	mp	%	mp	%
P.O.T. propus	80%		65%	
C.U.T.propus	4.8 mp ADC/mp		2.5 mp ADC/mp	
Hmax propus	35.00m		25.00m	
Rhmax propus	2S+P+10E		P+2E	
CIRCULATII INCINTA (ALEI CAROSABIL, PARCARI)	16.090	45		
SPATII VERZI	3.575	10	1.788	5
LOC JOACA	254	0.71	—	—
PLATFORMA GUNOI MENAJER	62	0.17	—	—
S total teren	35.759,00	100		

PROIECT: PLAN URBANISTIC ZONAL
RESTRUCTURARE URBANA

BENEFICIAR: Popa Nan Project S.R.L.

ADRESA PROIECTULUI: Bd. George Coșbuc, nr. 256, lot 1, lot 2, lot 1-1, lot 1-2, lot 1-3, lot 1-4, Oras Galați

Faza: PLAN URBANISTIC ZONAL

SEF PROIECT: Urb. Adrian RADULESCU

PROIECTAT: Urb. Ioana-Monica SĂNDULESCU

PROIECTAT: Urb. Ioana SERBAN

PROIECTAT: Urb. Alexandru George VOICU

PROIECTAT: Urb. Yenda- Ioana SERBAN

PROIECTAT: Urb. Răzvan Alexandru BOAGIU

PROIECTAT: Arh. Dan Octavian VOICULESCU

Data: 2025 Scara: 1/1000

Plansa: 03.01 Zonificare funcțională propusa - detalierea subzonelor

Revizia:

